


(- (+),

Схема функциональных зон М 1:4000

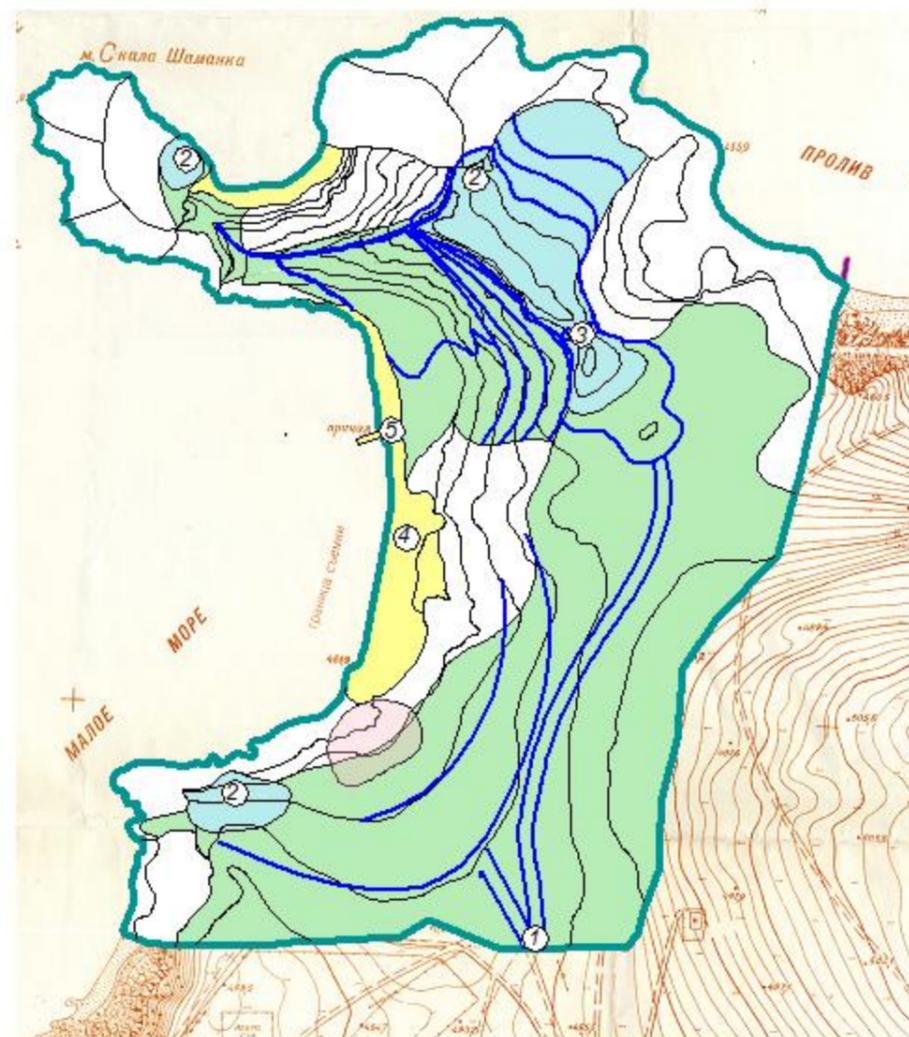

Условные обозначения:

- зона активного отдыха
- мемориальная зона
- прогулочная зона
- зона тихого отдыха

Экспликация:

- 1 - вход в парк
- 2 - смотровая площадка
- 3 - мемориал
- 4 - пляж
- 5 - причал

Инд. № подл.	Подп. и дата
Взам. инв. №	Инд. № д/дел
Подп. и дата	Подп. и дата

Изм.	Лист	№ докум.	Подп.	Дата
------	------	----------	-------	------

Лист


Копировал

Формат А3

(- (+),

Эскиз схемы планировочной организации земельного участка

М 1:2000

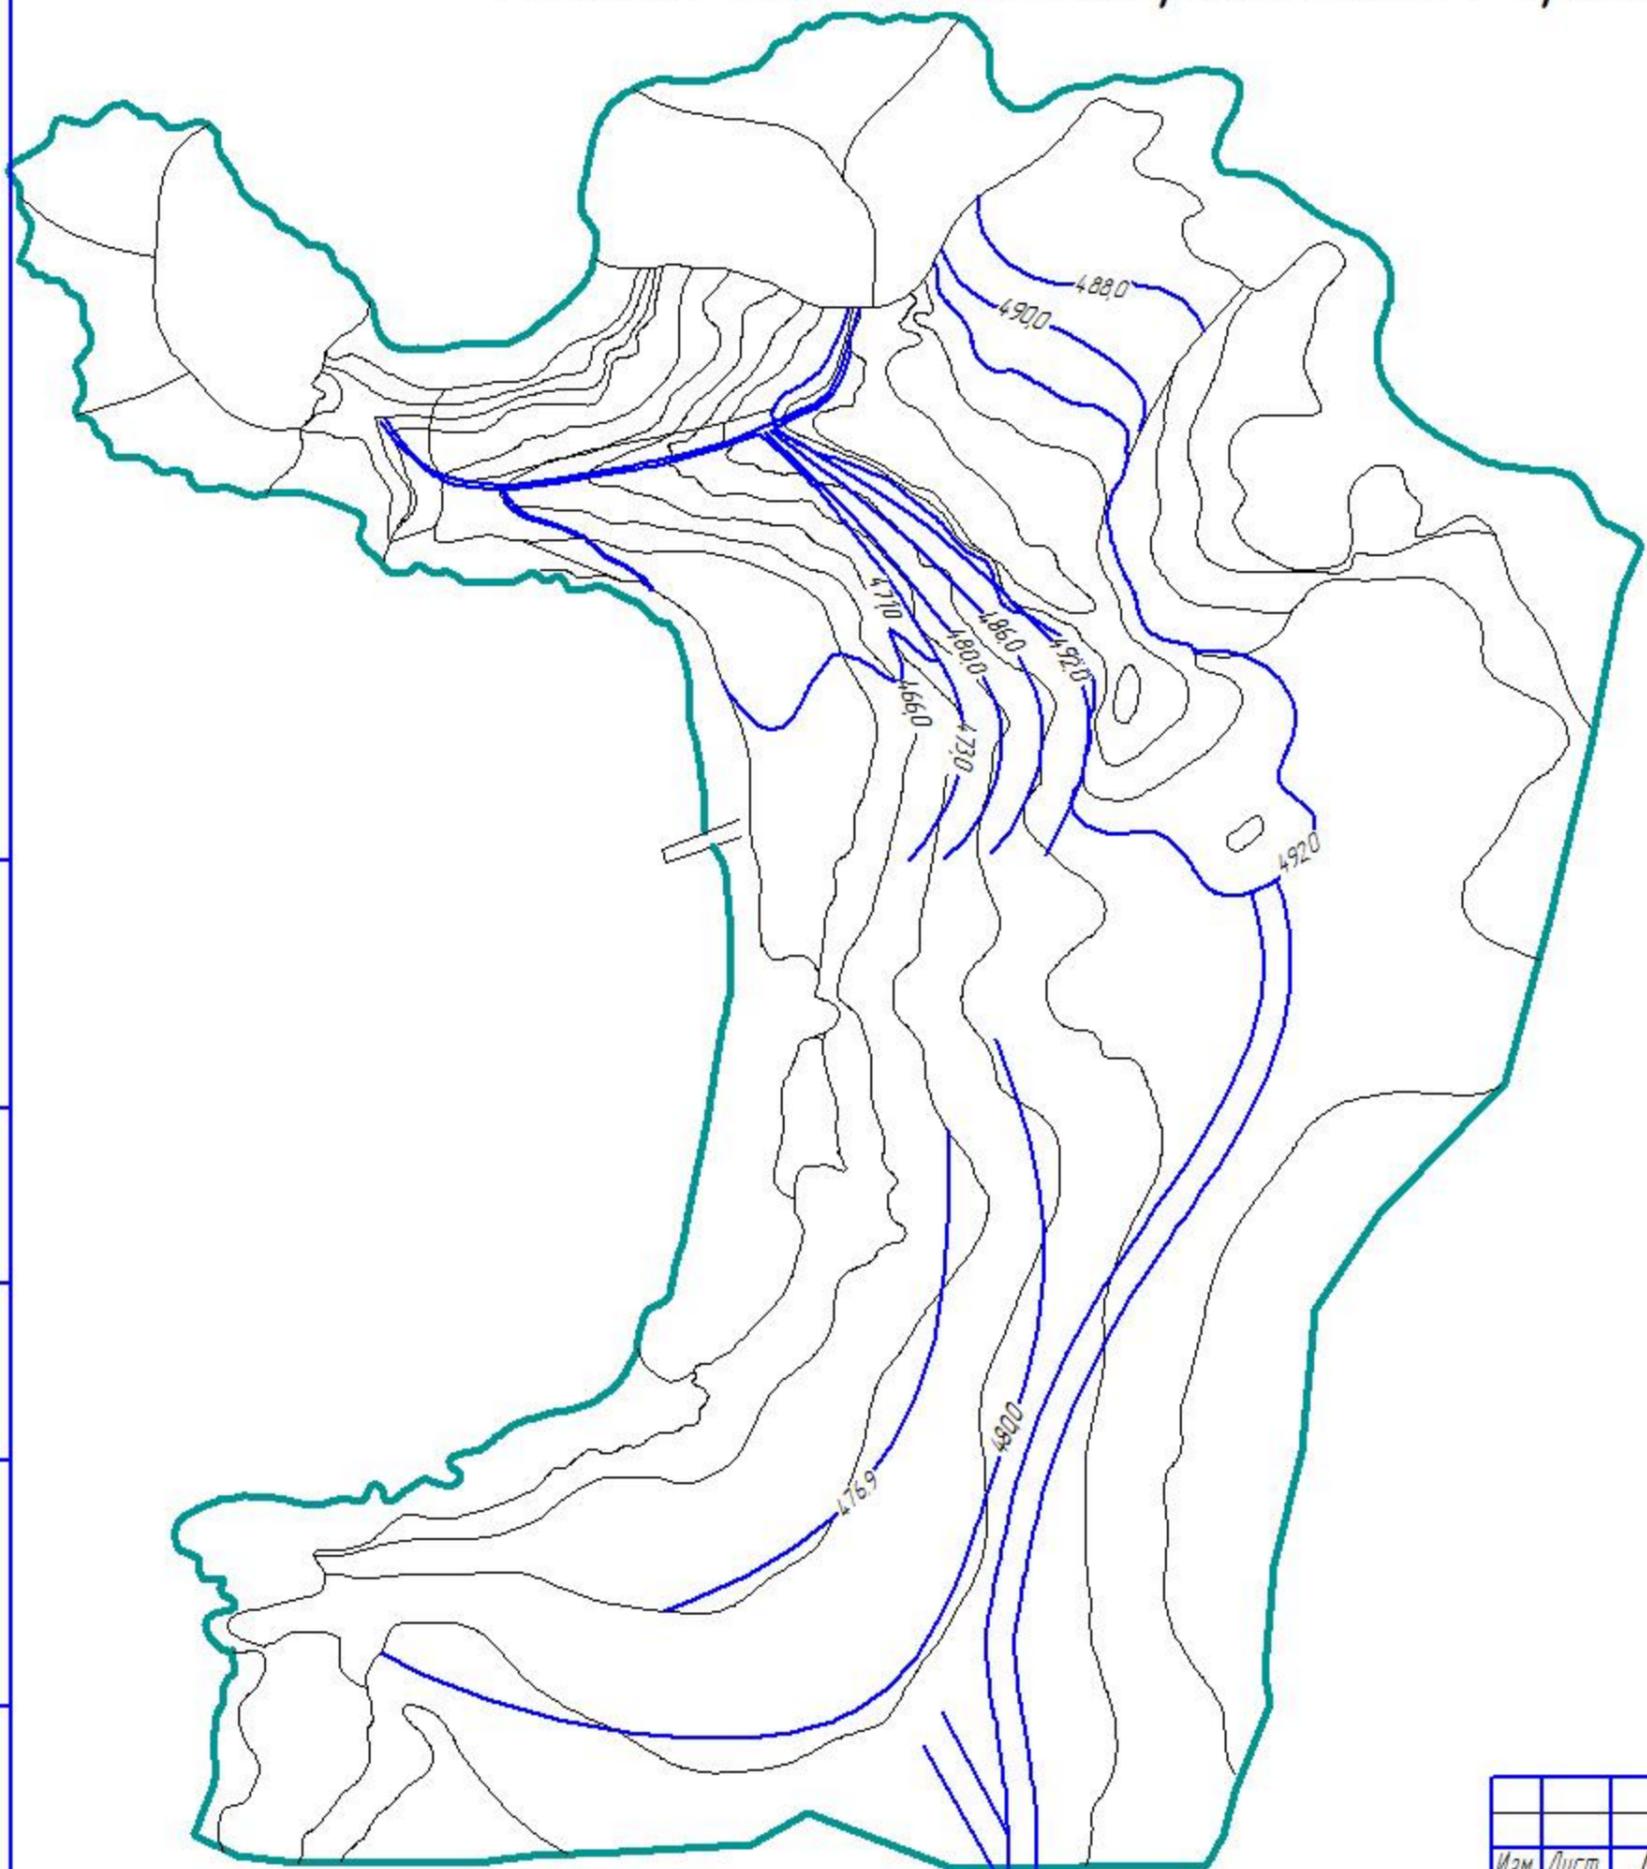

Условные обозначения:

-  проектируемая горизонталь
-  существующая горизонталь
-  граница проектирования

Инд. № подл.	Подп. и дата
Взам. инд. №	Инд. № д/дел
Подп. и дата	Подп. и дата

Изм.	Лист	№ докум.	Подп.	Дата

Лист

Копировал

Формат А3

Бурхан – знаковое место не только для Иркутской области, но и для всей России, это место, где человек предстает перед великим духом природы.

Территория парка достаточно сложная в плане озеленения – большое открытое пространство практически без растительности, подверженное выветриванию, с плотными неплодородными почвами и крутыми склонами. Мы поставили перед собой цель – разнообразить рельеф, подчеркнуть красивые видовые точки, закрыть наиболее скучные перспективы, а также добавить цвета в достаточно однообразную палитру, сохранив при этом наиболее важные перспективы в первоначальном виде.

Планируется разбить территорию парка на несколько террас там, где в данный момент территория не располагает для прогулок. Таким образом, будет образована и выровнена верхняя площадка, а часть склонов будет преобразована в большие террасы. С откосов открывается удивительно красивый вид на зеркало Байкала, который при ныне существующей организации рельефа нельзя увидеть. Благодаря террасированию образуются площадки для прогулок и отдыха, которые облегчат передвижение посетителей по парку и откроют прекрасные обзорные точки, а также облагородят и упорядочат рельеф.

Так как почвы и сильное воздействие ветра не располагают к посадке высокодекоративных экземпляров, решено устроить габионы с плодородным грунтом. Здесь предлагается несколько вариантов озеленения – посадка кустарников в верхней части, либо почвопокровных по всей площади конструкции (примеры визуализированы и отправлены вместе с прочими эскизами). Габионы будут совмещены с террасами, играя роль еще и подпорных стенок. Такое решение поможет высадить более требовательные к условиям почвы растения, а значит, значительно расширит возможный ассортимент, а также разнообразит цветовую палитру парка.

На Байкале – самые красивые закаты и рассветы. Мы хотим подчеркнуть их уникальность с помощью витражей – на местах отдыха туристов, куда падает солнце утром или вечером, будут установлены


(- (+) ,

деревянные конструкции высотой 1,5 -2 метра с цветными вставками из стекол. Проходя через витражи, солнечные лучи будут окрашиваться в яркие цвета (вторя цветам лент на 13 хатах) и падать на землю цветными полосами. Этот эффект будет еще ярче и красочнее зимой, когда снег будет искриться и переливаться волшебными красками.


В оформлении парка мы хотим использовать преимущественно натуральные материалы – дерево и камень. Все изменения будут только подчеркивать естественную красоту Шаманки, а интересные организационные решения только усилят поток туристов.



(- (+),

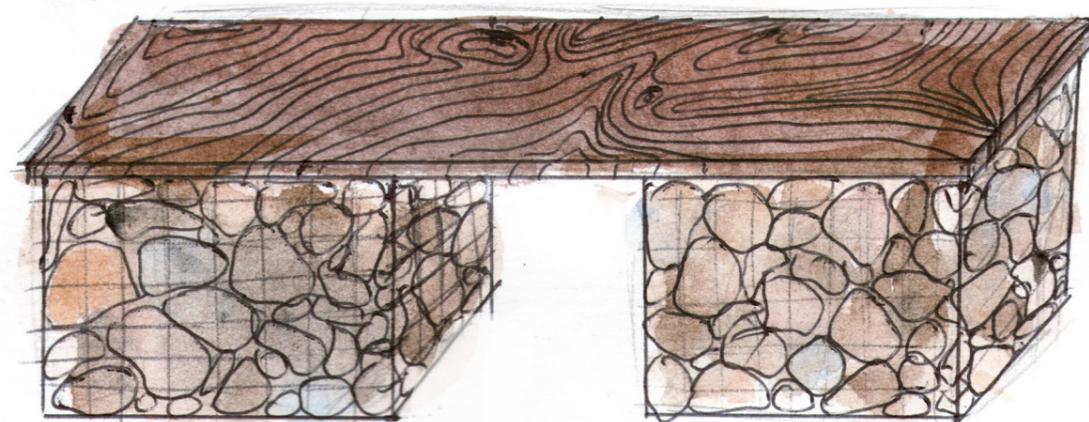

Скамья

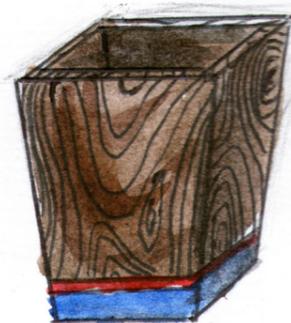

Урна 1



Урна 2




Скамья с почвопокровными



Фонарь

(-(+),

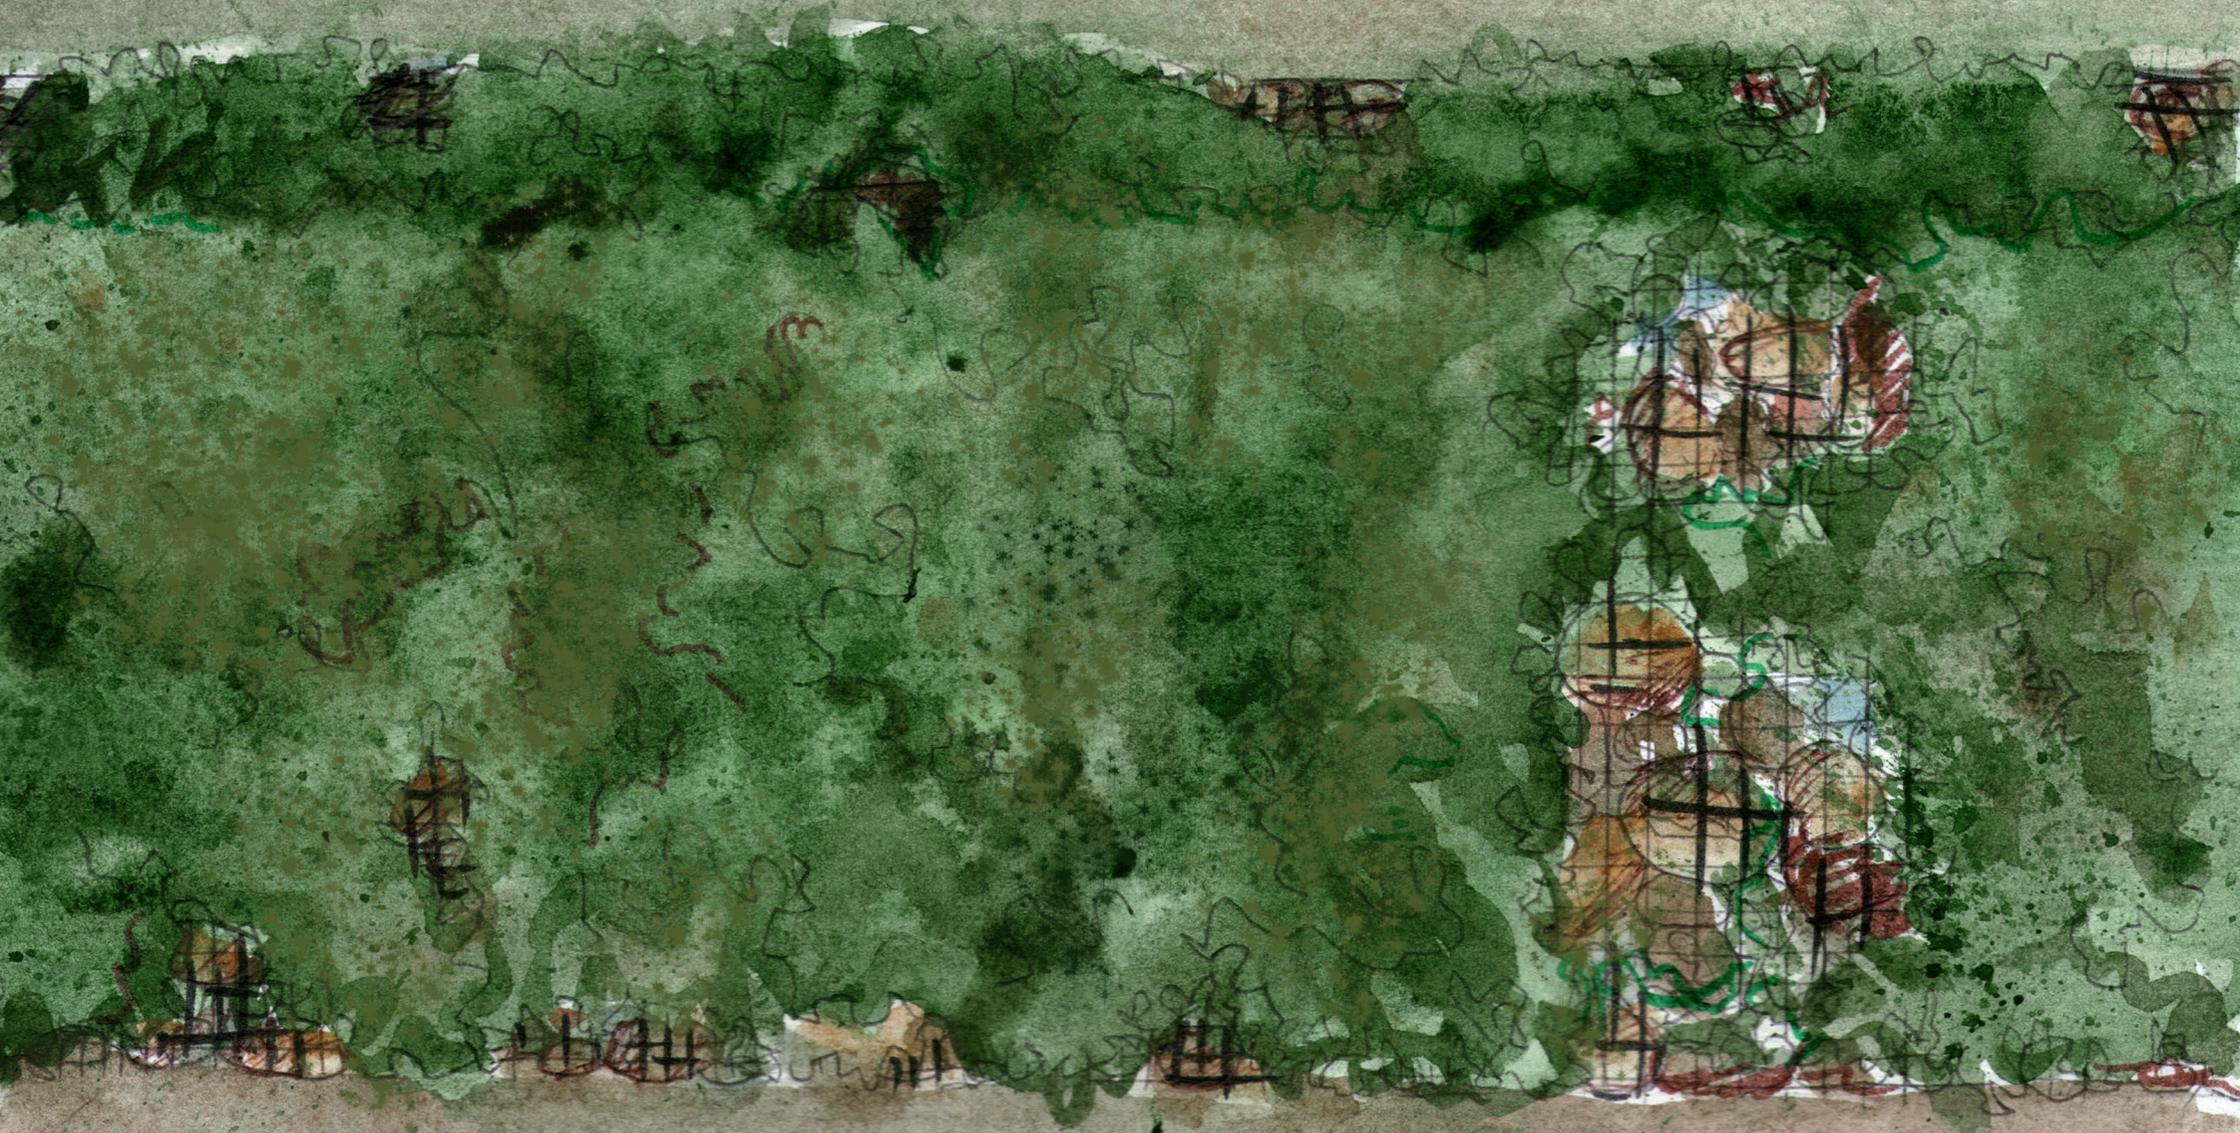

(- (+),



