

центральная тропа

верхние тропы

нижние тропы



центральная тропа

Зона парковок

Зона кемпингов

Зона временных турист. стоянок

Озеленение (террасированное)





Объекты благоустройства

- Существующие скульптурные группы
- Ритуальные объекты


Центральная площадь (градообразующий элемент)

- Сувенирные павильоны
- Художественные лавки
- Возможность проведения общественных мероприятий

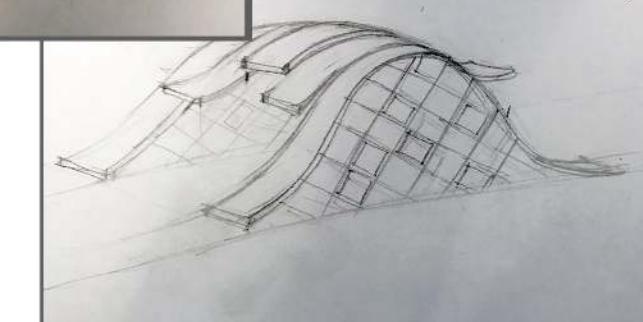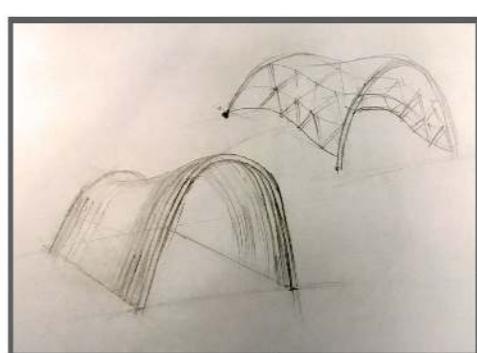

ФРАГМЕНТ 2

814134

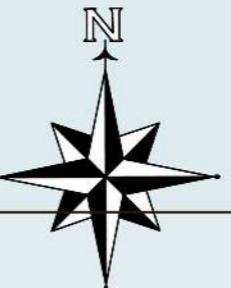

ФРАГМЕНТ 1

M 1:2000

ЛИСТ 2

Верхняя Восточная тропа

Верхняя Восточная тропа

Пандусный маршрут для маломобильных групп населения

Нижняя Восточная тропа

Нижняя Западная тропа

Верхняя Западная тропа

Верхняя Западная тропа

Пандусный маршрут для маломобильных групп населения

Озеленение

Восстановление почв
рассадка растений, соответствующих данной
климатической зоне и состоянию почв, долгое время
подвергающихся антропогенной нагрузке
Sanguisorba officinalis, *Elymus dasystachys*, *Scrophularia*
incisa, *Geranium pratense*
Thymus angustifolius.




Места перехода с тропы на тропу

ФРАГМЕНТ 1


основная видовая площадка
террасированная
спускается к озеру к кромке воды,
заканчивается панорамным остеклением с наклоном для
лучшего обзора



вид сбоку

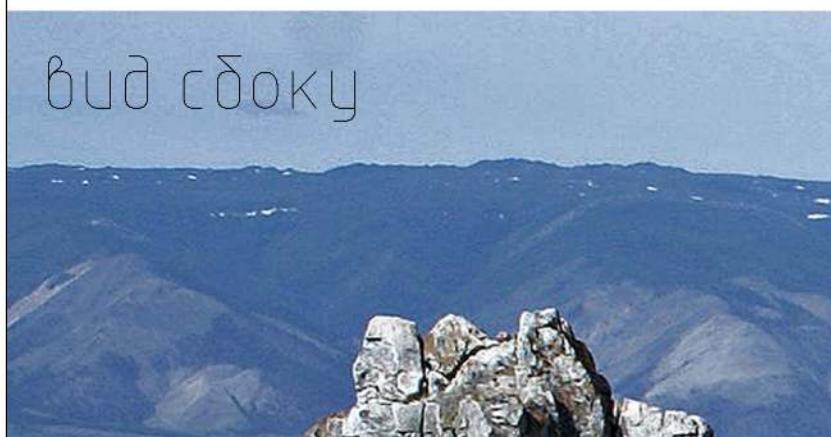


основная смотровая площадка

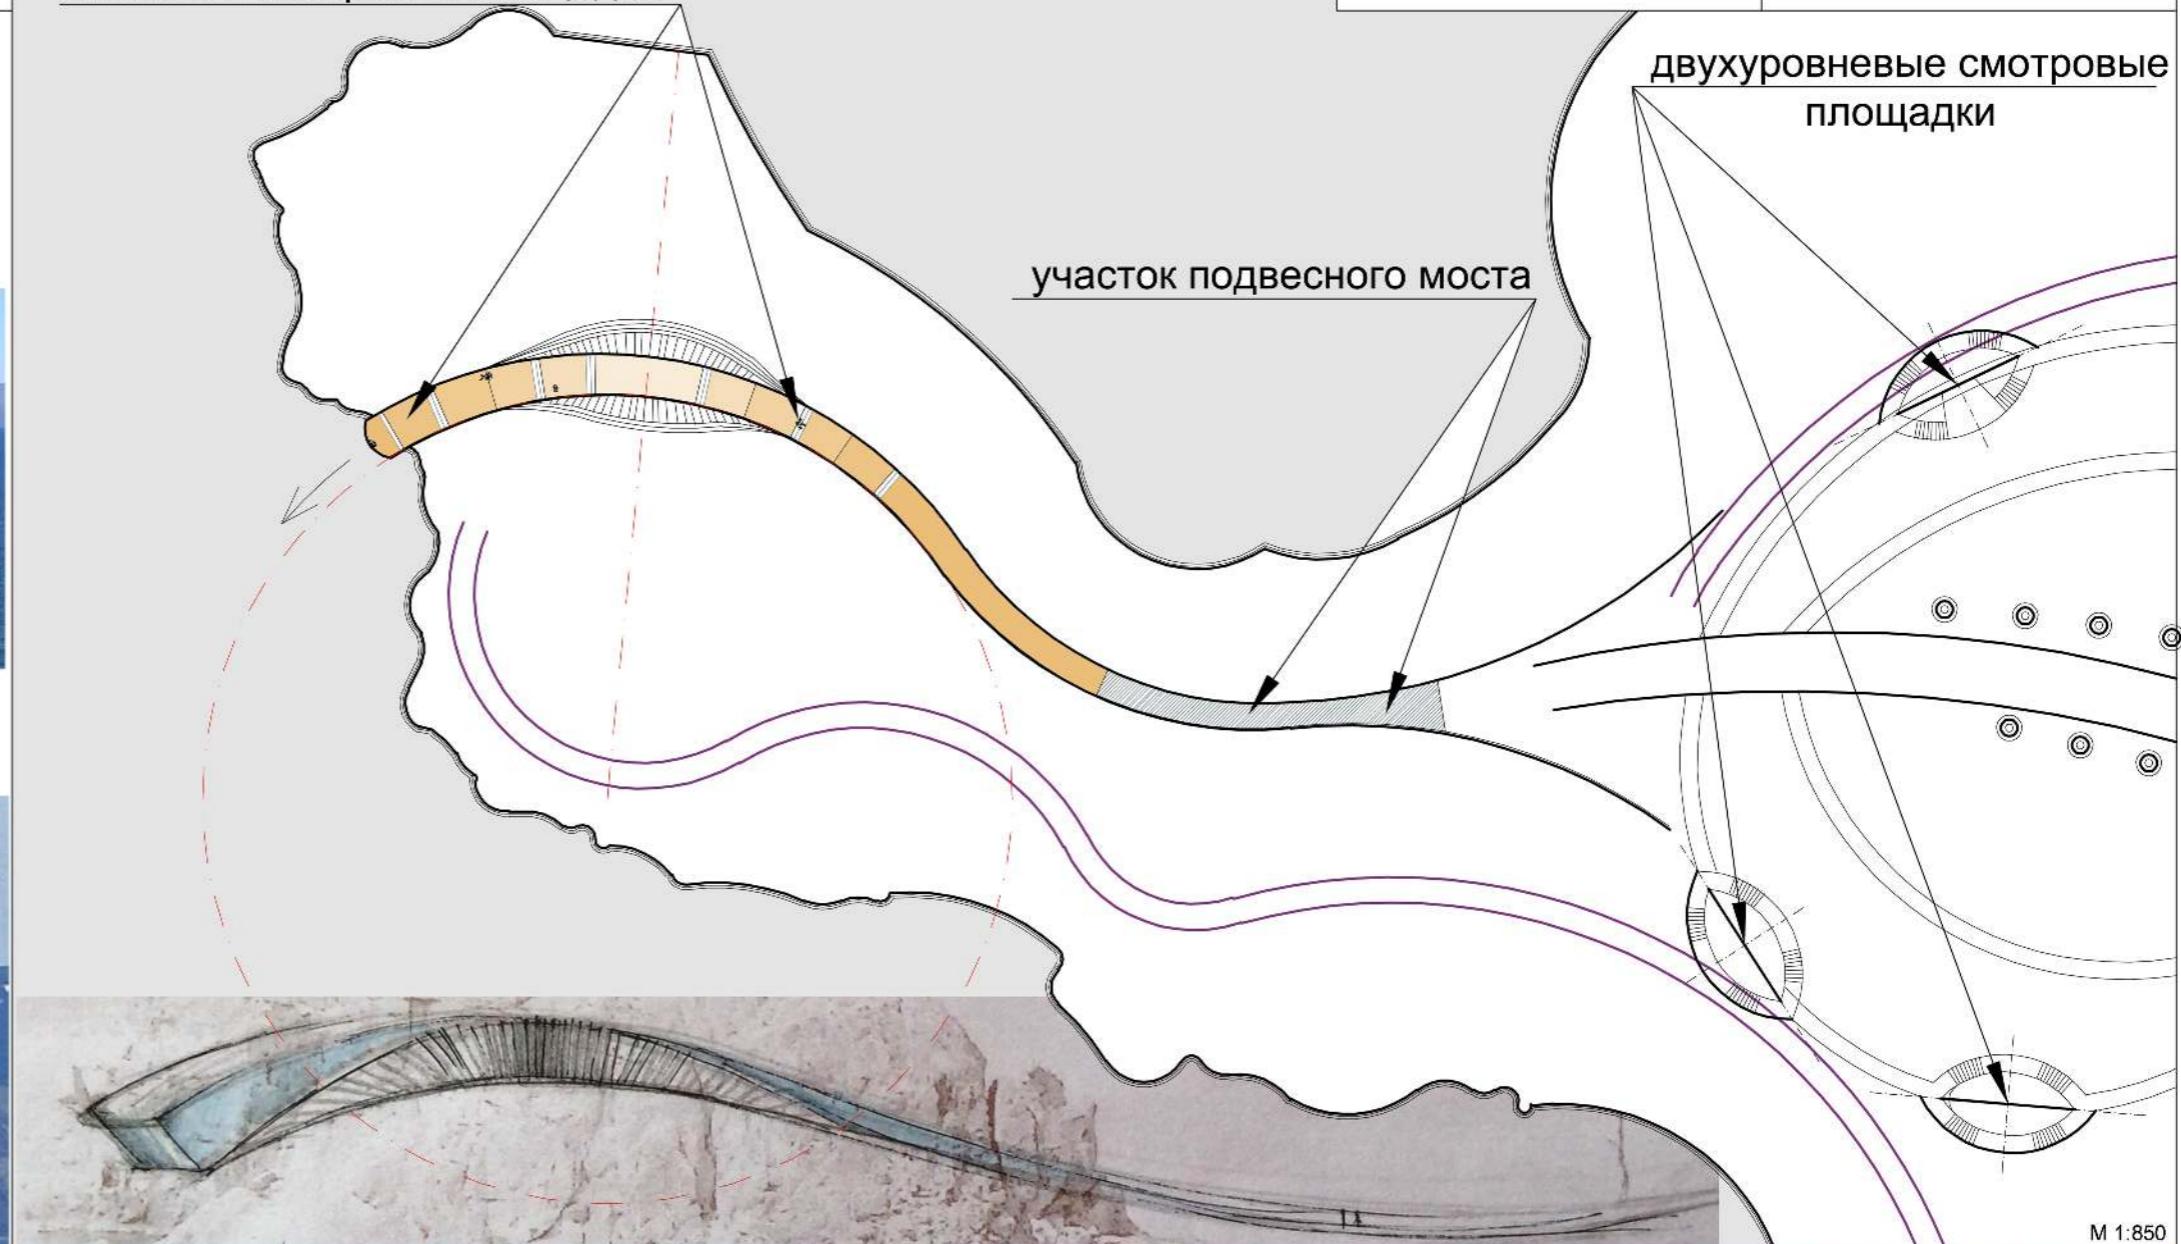

814134


ФРАГМЕНТ 2

814134

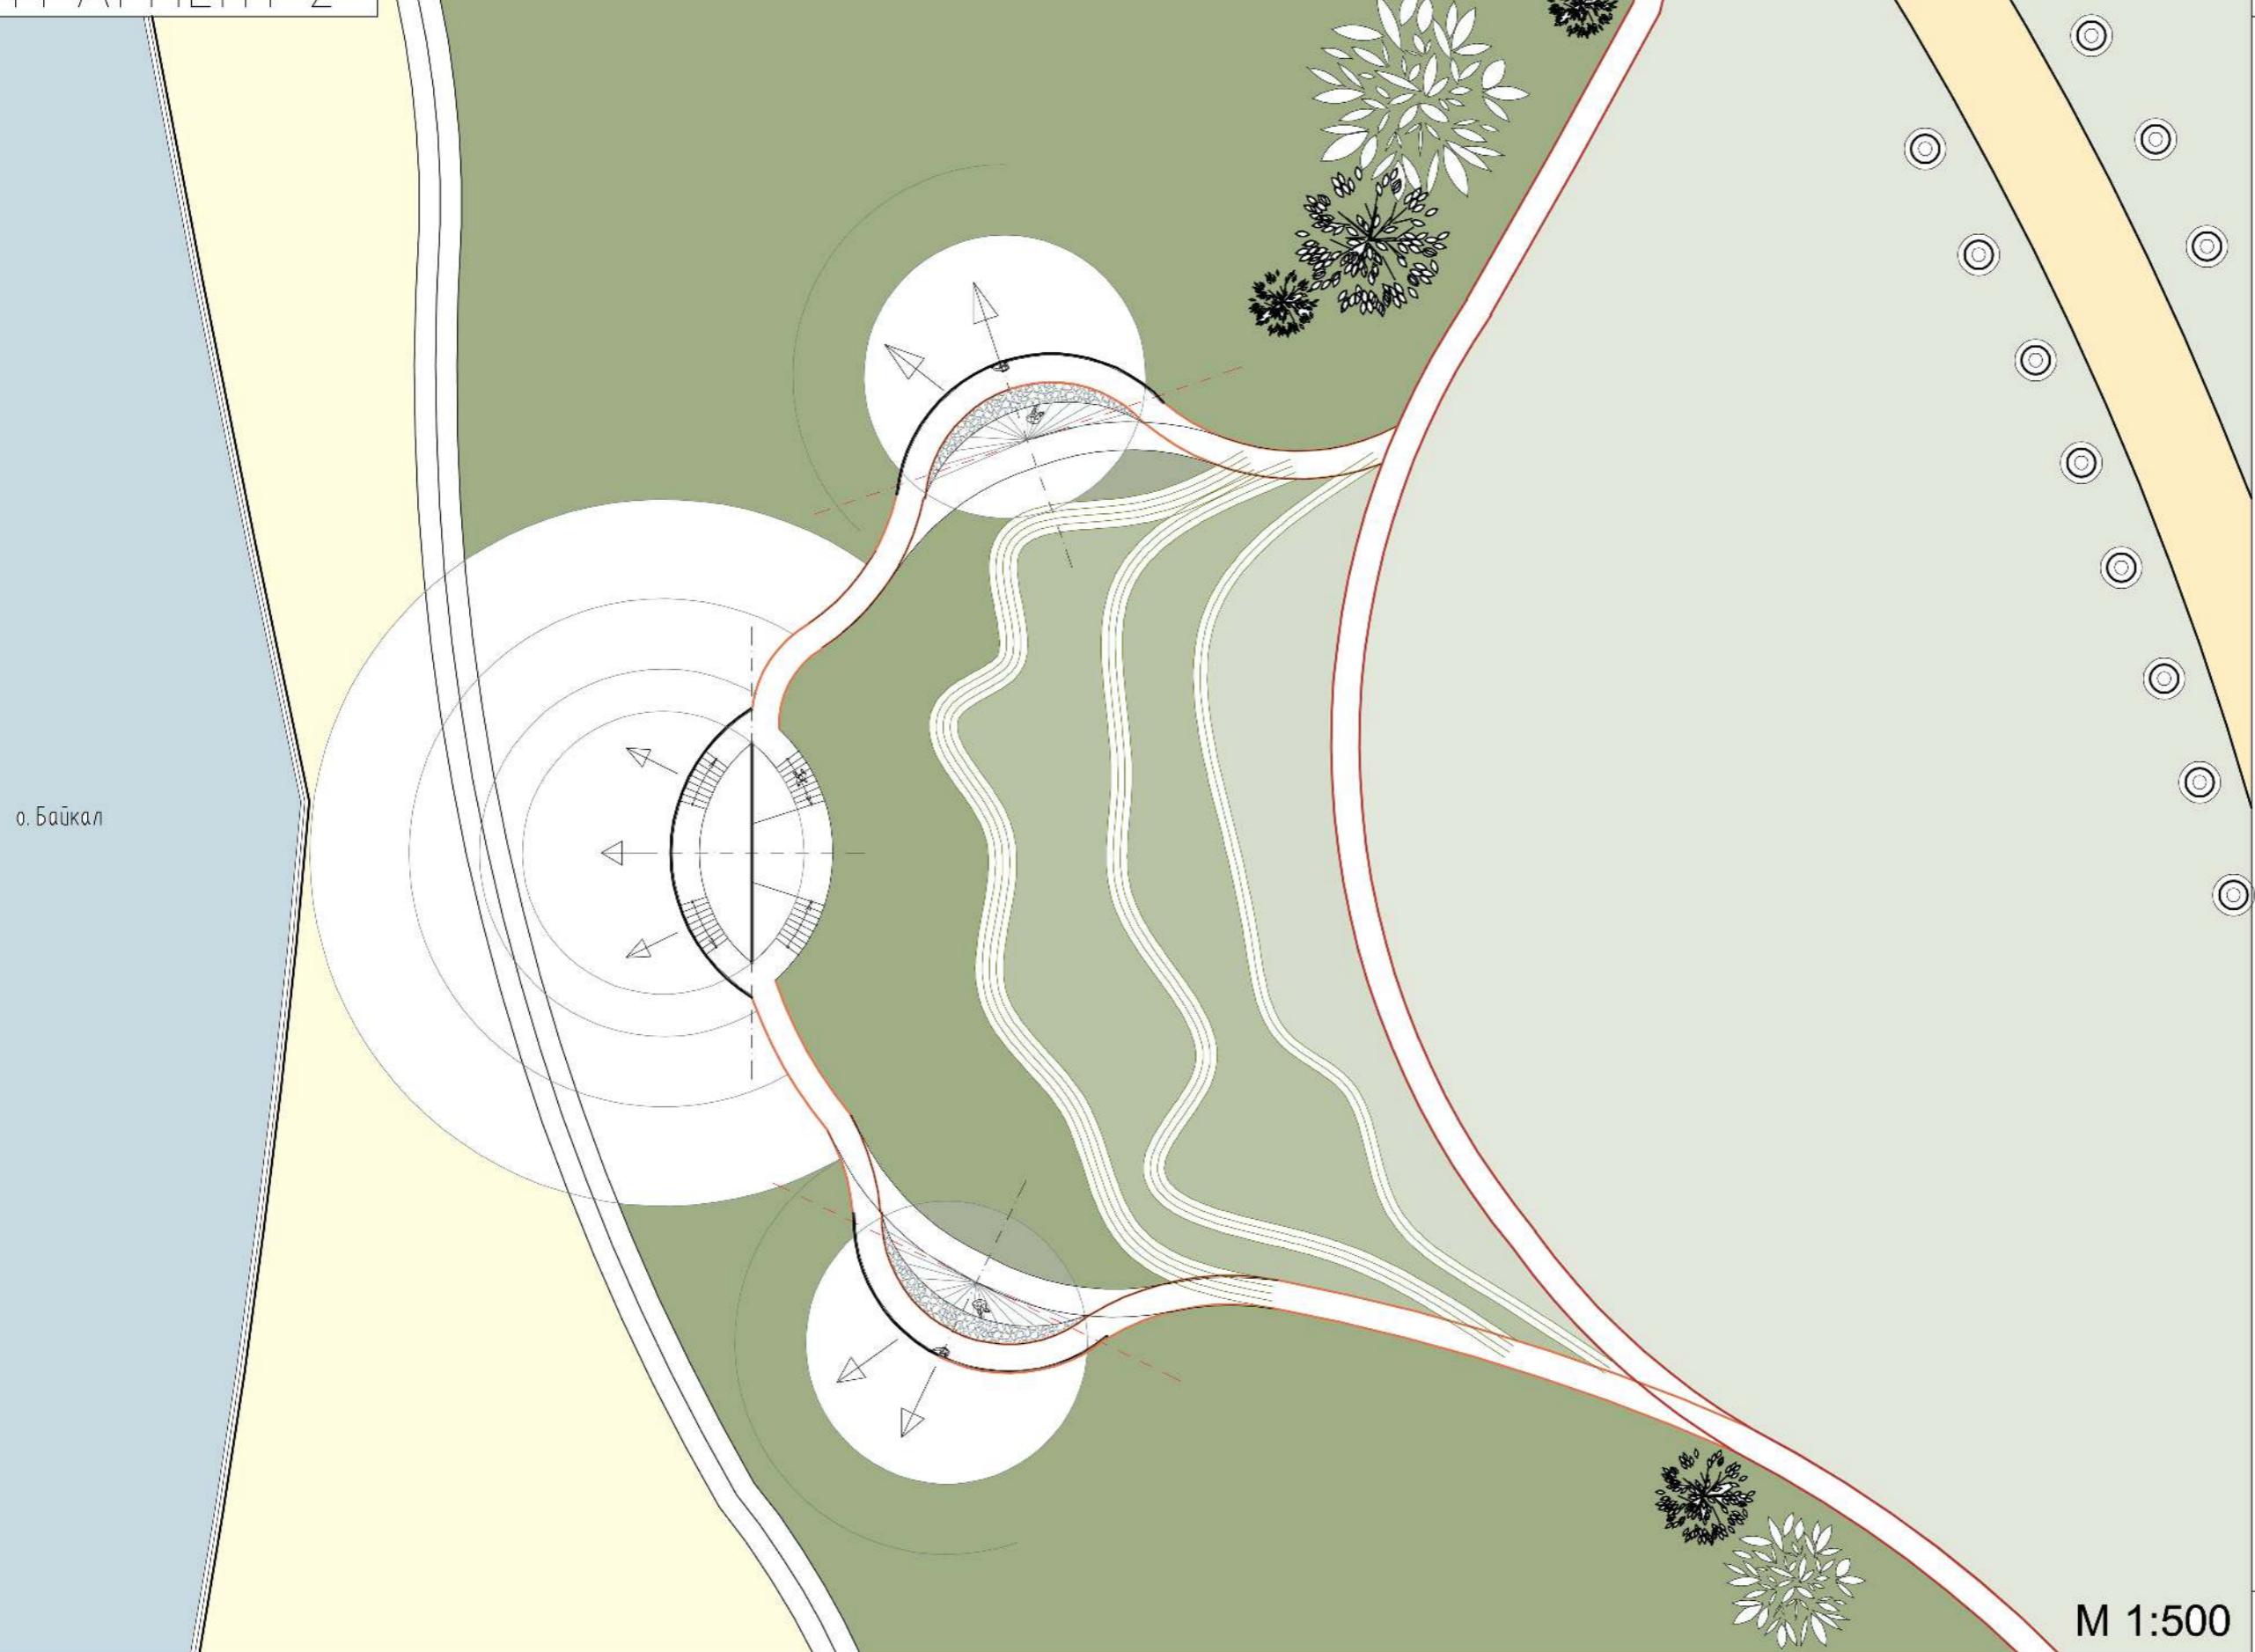


ДВУХЧУРОВНЕВАЯ СМОТРОВАЯ ПЛОЩАДКА ВАРИАНТ_1

ПЛАН

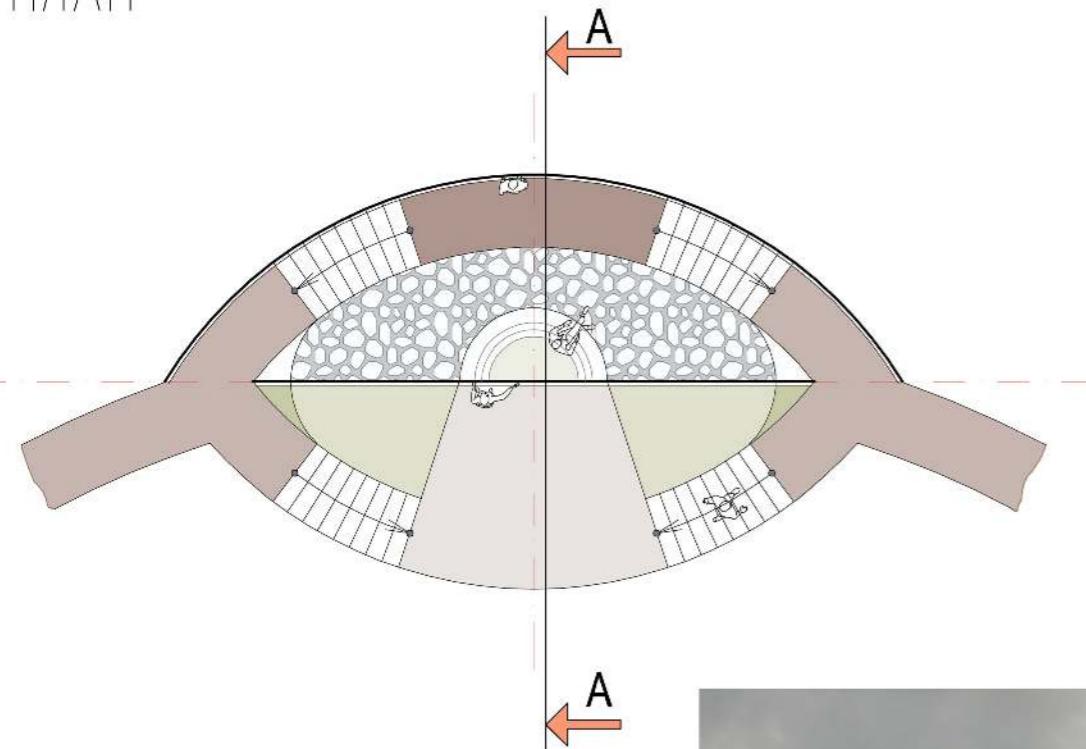

РАЗРЕЗ А-А

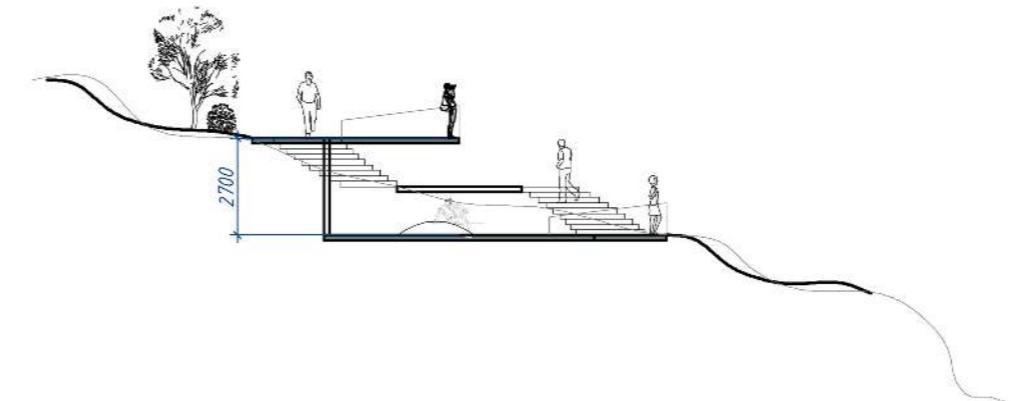


М 1:200


ЛИСТ 5

ДВУХУРОВНЕВАЯ СМОТРОВАЯ ПЛОЩАДКА ВАРИАНТ_2

ПЛАН

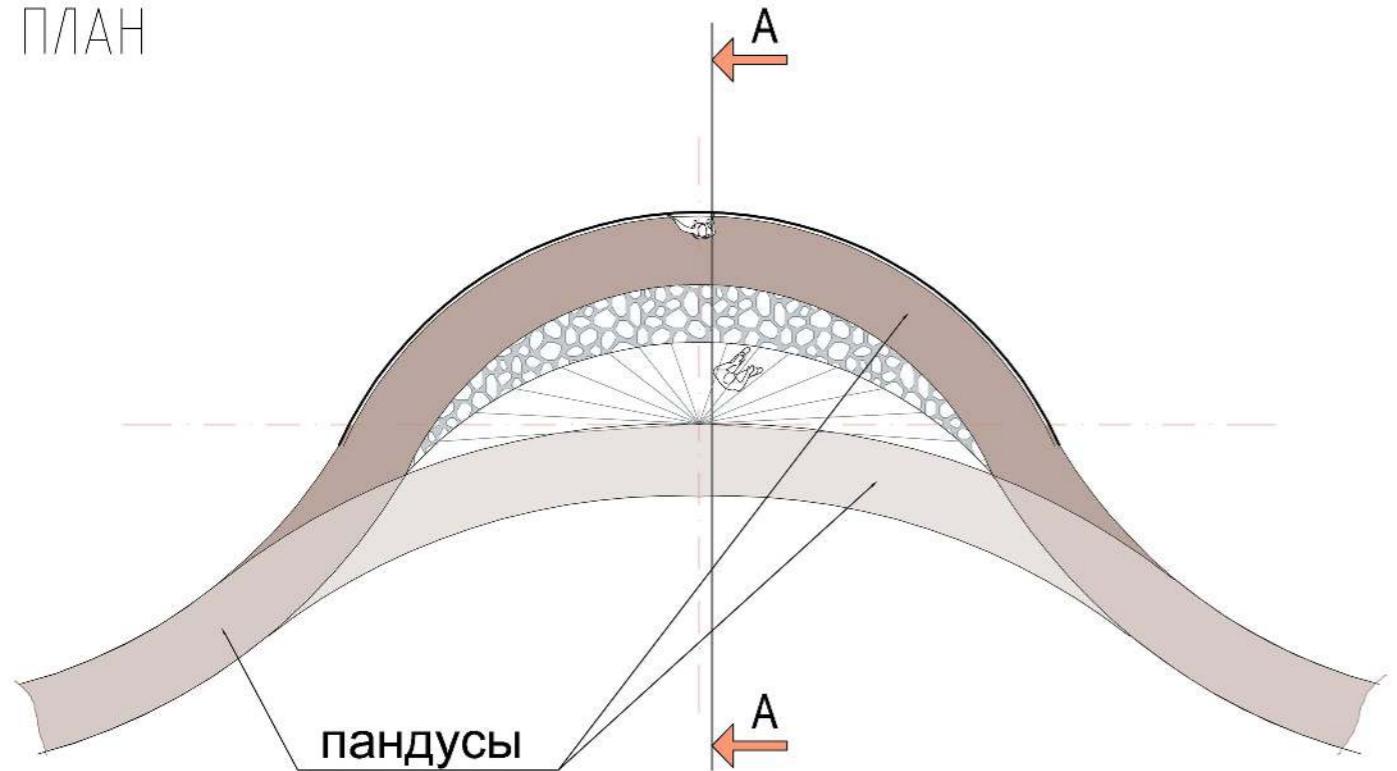

РАЗРЕЗ А-А

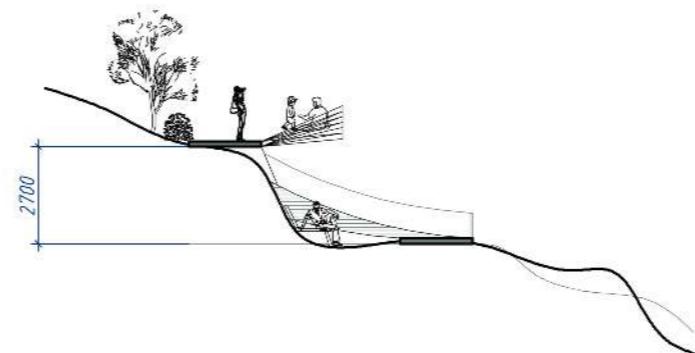

M 1:200

ЛИСТ 6

Данная концепция благоустройства парка природы "Мыс Бурхан" представлена системой троп (исполнение- деревянный настил) и "нанизанными" на них смотровыми площадками.

Предполагается движение туристов непосредственно по маршрутам троп, что позволит избежать излишней антропогенной нагрузки на почвы заповедника и со временем восстановить растительный слой.

При въезде образована центральная площадь, на которой возможно разместить мастерские, художественные лавки, сувенирные павильоны, а также возможно проводить общественные мероприятия. Площадь может стать градообразующим центральным элементом поселка. Вглубь острова сформирована парковка, а также площадка для кемпингов, требующая подвода электричества. От площади расходятся навигационные маршруты по тропам: соответственно нижняя и верхняя Восточная тропа, нижняя и верхняя Западная тропа и Центральная тропа, ведущая к скале Шаманке, в которую встроена основная смотровая площадка, проход на которую возможно организовать по подвесному мосту. Каждая тропа имеет свой километраж и, соответственно, временной интервал. Верхние тропы в местах актичного рельефа расходятся на два луча, один со смотровыми площадками и ступенями, а другая- более пологая, представленная пандусами, предназначена для маломобильных групп населения.

Смотровые площадки двухуровневые, представлены двумя типами. На нижнем уровне организованы места отдыха, верхний уровень (более видовой) частично перекрывает нижнюю часть площадки, являясь кровлей, таким образом туристы могут временно укрыться от непогоды. Основная смотровая площадка, встроенная в скалу Шаманку, может стать символическим местом комплекса. Ее форма, ассоциирующаяся со змеей или неким крылатым животным, склонившимся к воде, выражает сакральную сущность места и позволяет сохранить нетронутой саму скалу, избавив ее от разрушительной антропогенной нагрузки. Непосредственный подход к скале может быть осуществлен с нижних троп.

Объемно-планировочное решение полностью интегрировано в существующий ландшафт. Гибкая система навигации позволяет сохранять существующие ритуальные объекты и скульптурные группы, огибая их. Все объекты выполнены преимущественно из природных материалов (дерево, камень).